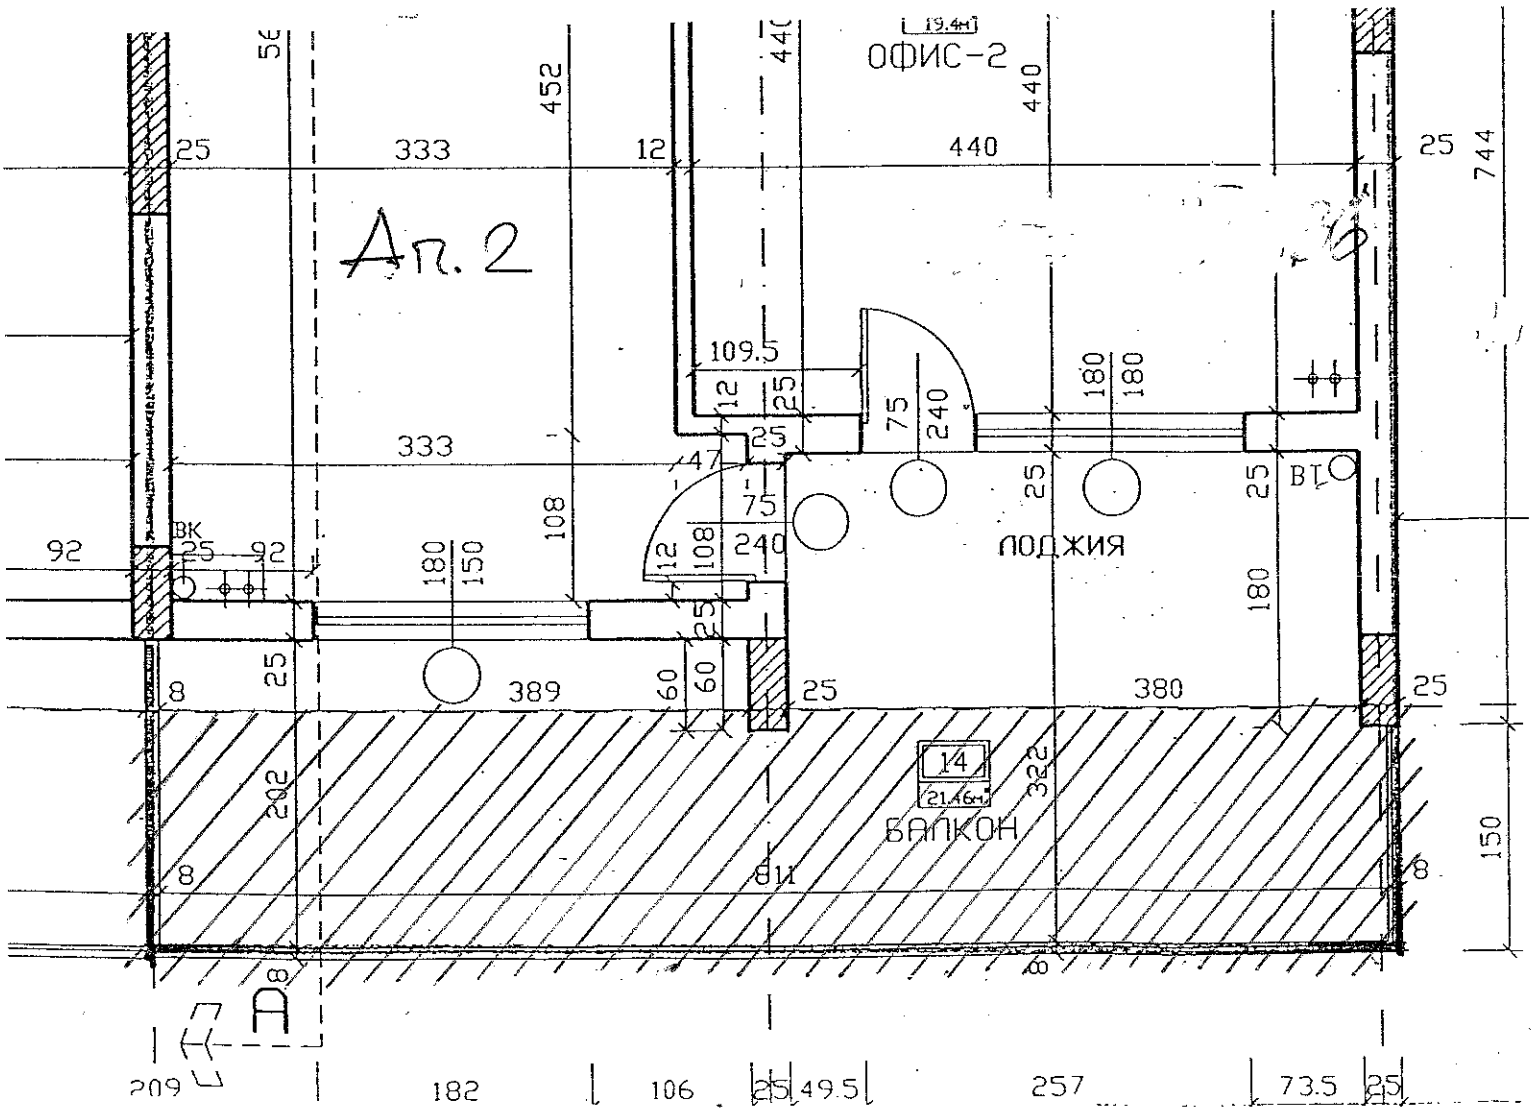
Ап. 2
ОФИС-2
19.4
ЛОДЖИЯ
БАЛКОН
14
21.46
ВК
ВЦ
25
333
12
440
452
744
109.5
75
240
180
150
108
92
389
380
322
202
150
209
182
106
49.5
257
73.5